


智能马桶安装预留水、电、坑距示意图

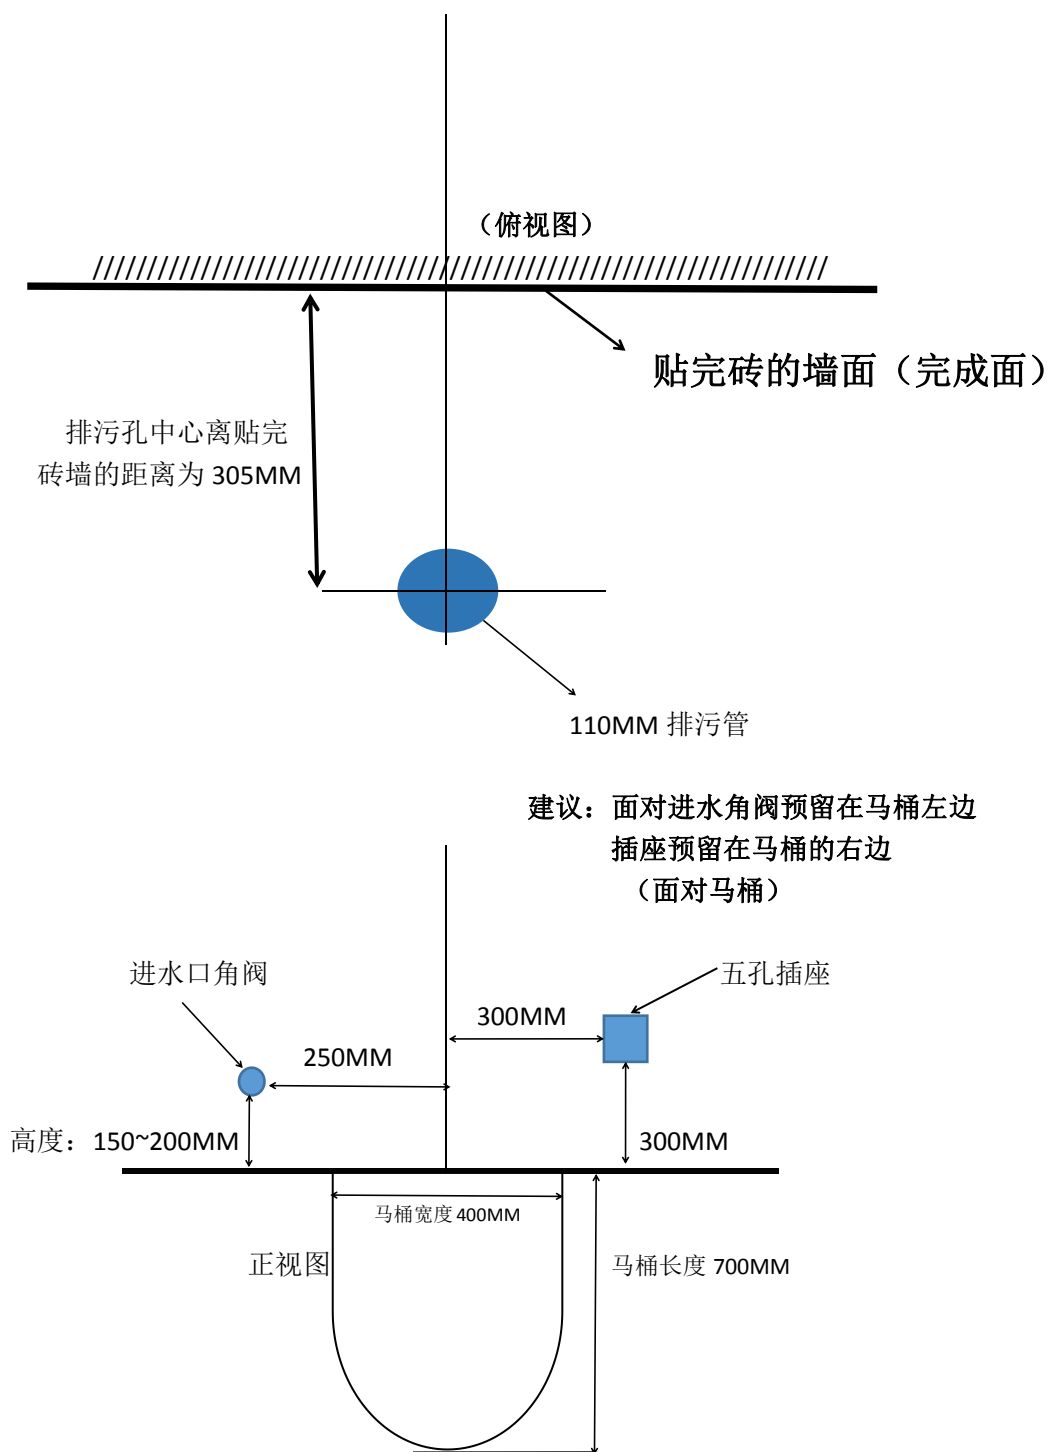

- 1、墙壁贴完砖后, 排污管中心需离墙距离为 300MM
- 2、进水口在以排污管中心的左边 250MM, 高度 150~200MM, 插座在以排污管为中心右边 300MM, 高度 300MM。